

LEGENDA MIESTNOSTÍ

OZN.	NÁZOV, POPIS	M2
1	SCHODISKO	5,62
2	PODSCH.PRIESTOR	5,85
3	CHODBA	26,26
4	SKLAD	1,87
5	SKLAD	16,15
6	SKLAD	6,21
7	SKLAD	14,80
8	SKLAD	1,94
9	CHODBA	6,18
10	KOTOLŇA	8,90
11	STARÁ UHOLŇA	9,70


LEGENDA ZÁSUVKY:

- Z ZÁSUVKA ZAP. JEDNODUCHÁ S VIEČKOM 230V/16A, IP44 (napr. PRAKTIK 1)
- Z ZÁSUVKA NÁST. JEDNODUCHÁ S VIEČKOM 230V/16A, IP55 (napr. PLEKO 55S)
- zásuvka 230V/16A KÁBEL CXKE-J 3 x 2.5
- ZT ZÁSUVKA TROJF. CZG 1653H, 400V/16A, IP65
- zásuvka 400V/16A KÁBEL CXKE-J 5 x 2.5


LEGENDA OSVETLENIE: viď. E-1:

- Spinač nást. rad.1,5,6,7 ABB PREKTIK 1, biely, 230V/10A, IP44
- resp. nástenný rad. 1,5,6,7 PLEKO 55S, 230V/10A, IP55, CXKE-O 3 x 1.5
- svetlo KÁBEL CXKE-J 3 x 1.5, CXKE-J 5 x 1.5

LEGENDA SVIETIDIEL: viď. výkres E-1

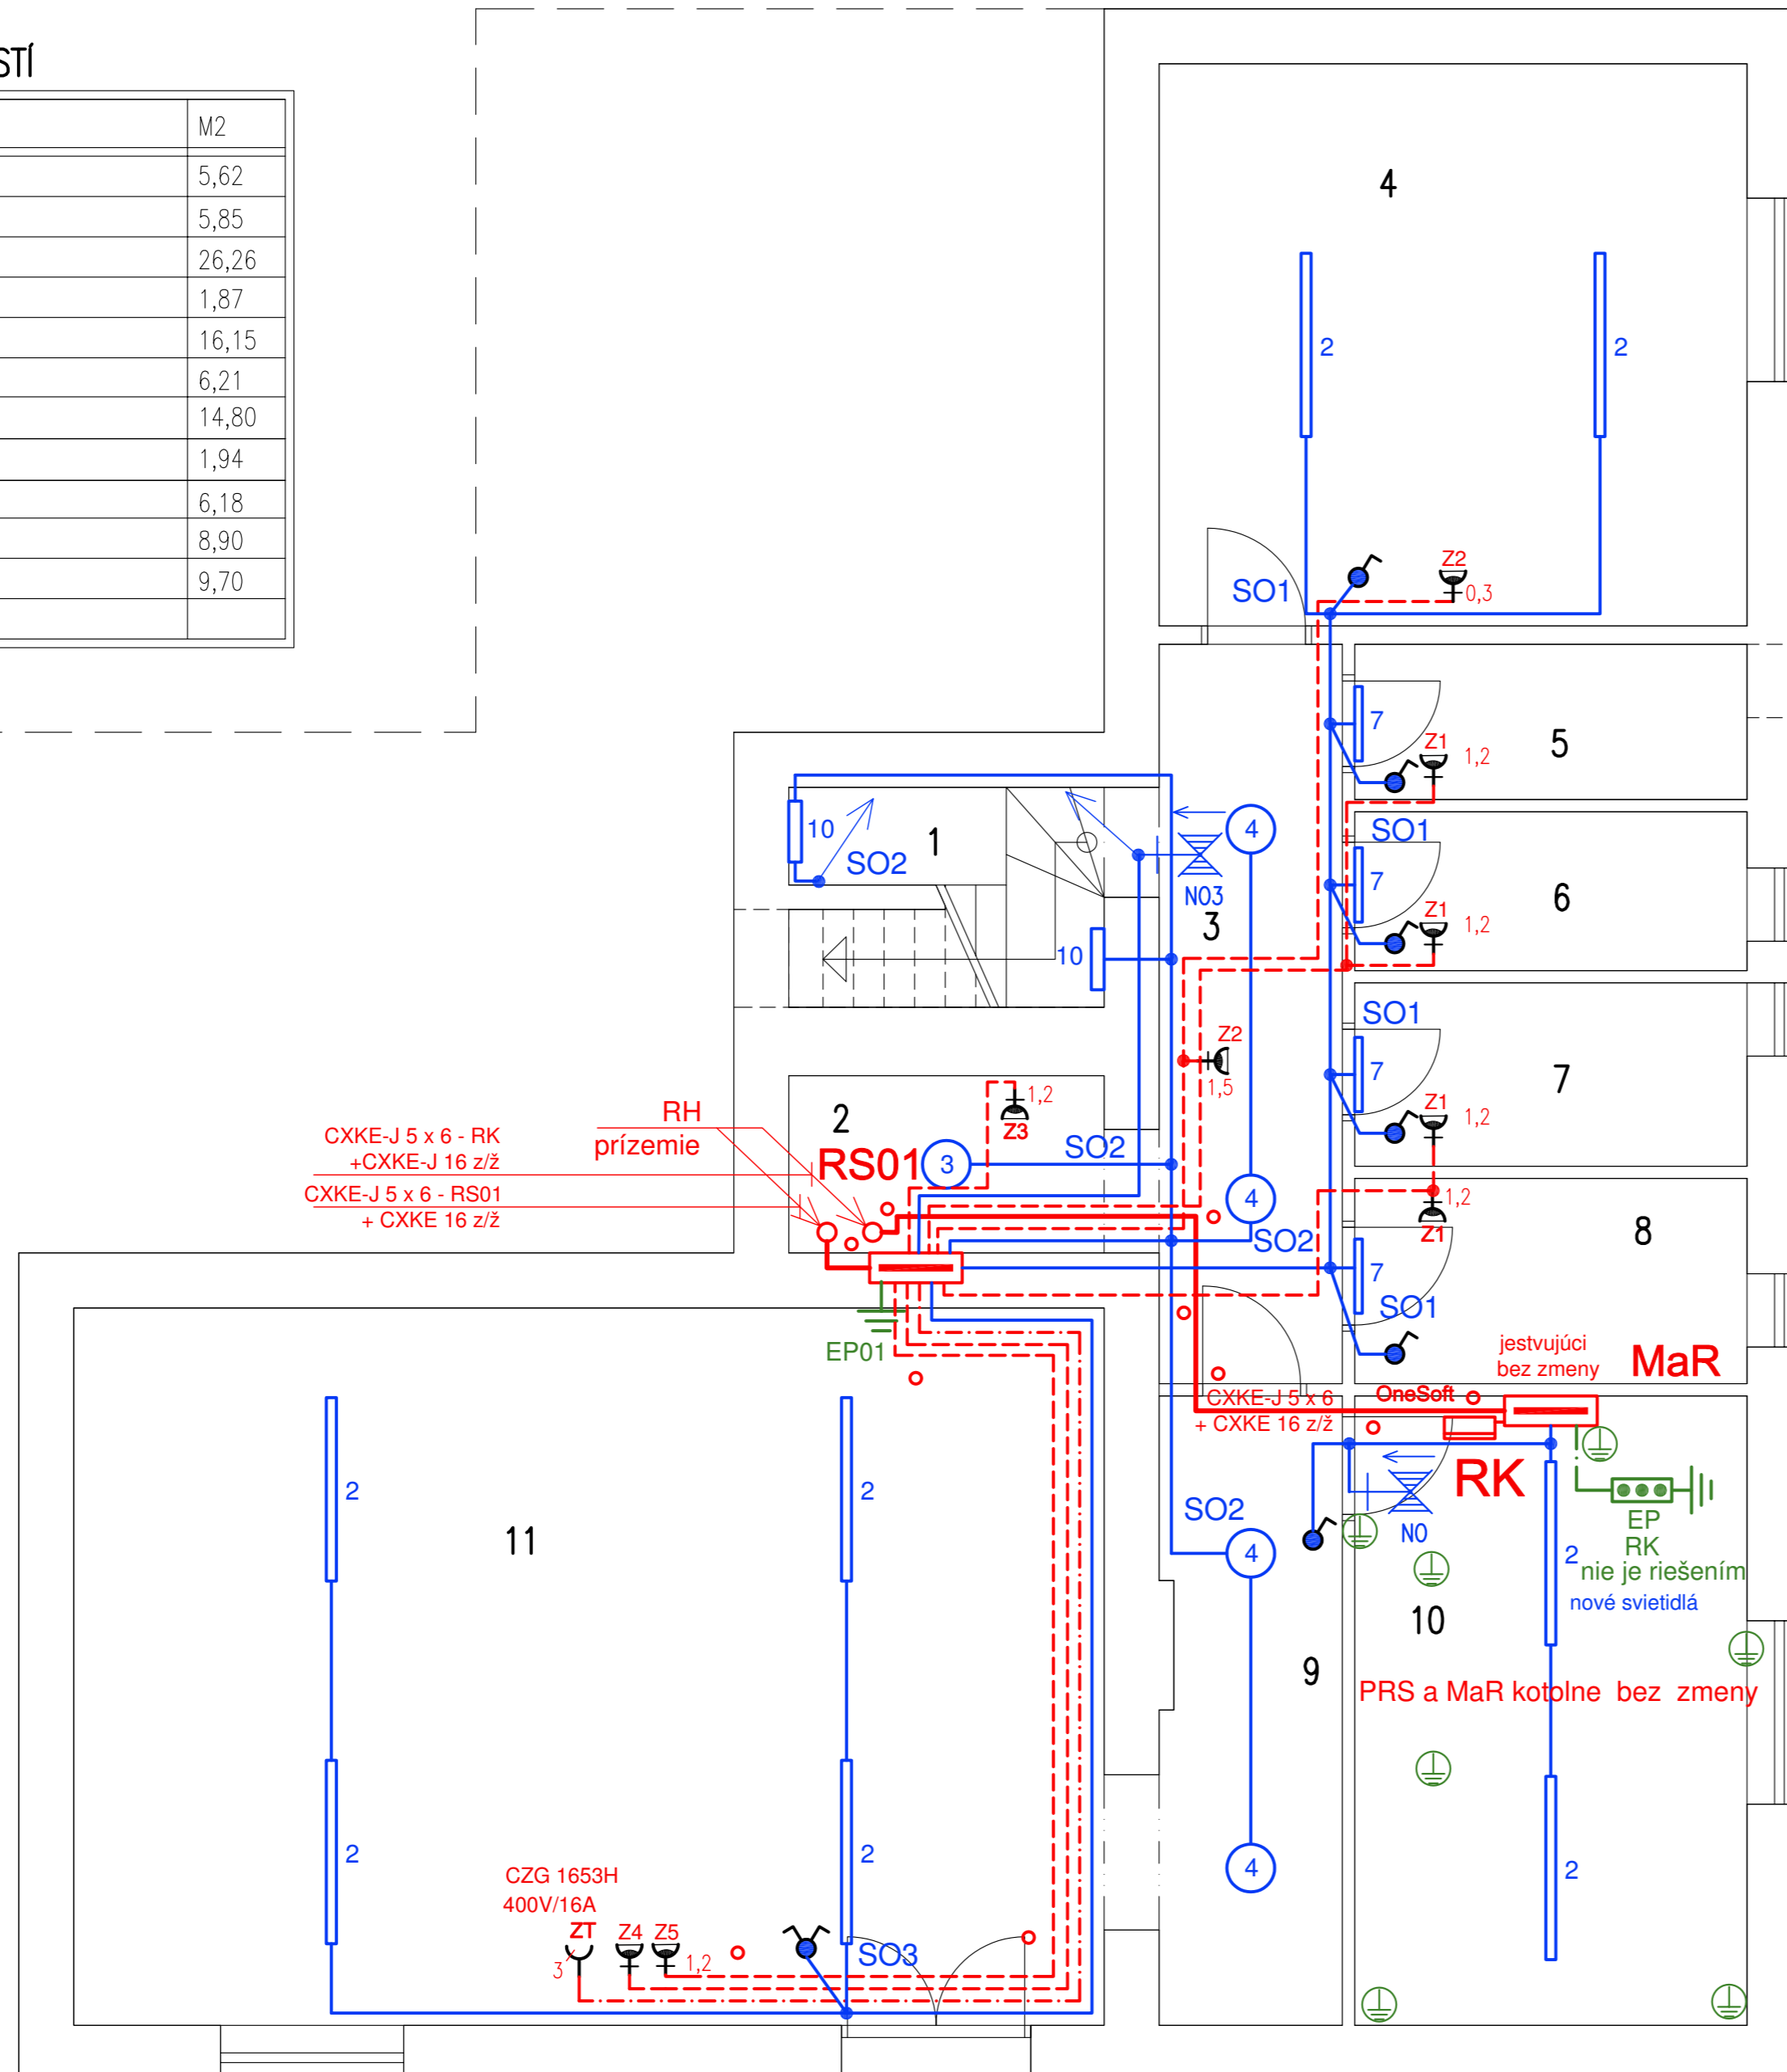

ROZVODNÁ SIETĚ: 3 N+PE str. 50Hz, 230/400V, TN-S
 OCHRANNÉ OPATRENIA PRED ZASAOM EL. PRÚDOM – SAMOČINNÉ ODPOJENIE NAPÁJANIA
 PRI NORMÁLNEJ PREVÁDZKE /ZÁKLADNÁ OCHRANA/: základná izolácia živých častí, krytmi alebo zábranami
 PRI PORUCHE: samočinné odpojenie pri poruche pre sieť TN
 sústava ochranného uzemnenia a ochranného pospájania
 doplnková ochrana prúdovými chráničmi vo vymedzených obvodoch

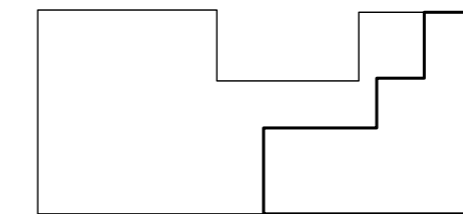

±0,000 = ÚROVEŇ PODLAHY 1.NP

VED. PROJEKTANT	STAVBA	ZODP. PROJEKTANT	VYPRACOVAL
ING.K.FRAŇO		ING. Štefan TROPP	ING. Štefan TROPP
INVESTOR : OBCENÝ ÚRAD MALACHOV, ORTÚTSKA CESTA 145, MALACHOV		DÁTUM	04/2023
NÁZOV STAVBY : BUDOVA ZÁKLADNEJ ŠKOLY A MATERSKEJ ŠKOLY MALACHOV		STUPEŇ	PROJEKT STAVBY
		FORMÁT	6 x A4
		MIERKA	1 : 50
NÁZOV OBJEKTU : ELEKTROINŠTALÁCIA – REKONŠTRUKCIA		PROFESIA	
OBSAH VÝKRESU : PODORYS SUTERÉNU 1.PP – ELEKTROINŠTALÁCIA		ČÍS. VÝKRESU	E-3