


R1
 CYKY-J 5Cx10mm²-35m
 SV1-CYKY-J 3Cx1,5mm²
 SV2-CYKY-J 3Cx1,5mm²
 Z1-CYKY-J 3Cx2,5mm²
 Z2-CYKY-J 3Cx2,5mm²
 Z3-CYKY-J 3Cx2,5mm²
 Z4-CYKY-J 3Cx2,5mm²
 Z5-CYKY-J 3Cx2,5mm²
 SIRÉNA-CYKY-J 3Cx2,5mm²

NAPOJENIE SVIETIDLA
 CYKY-J 3Cx1,5mm²

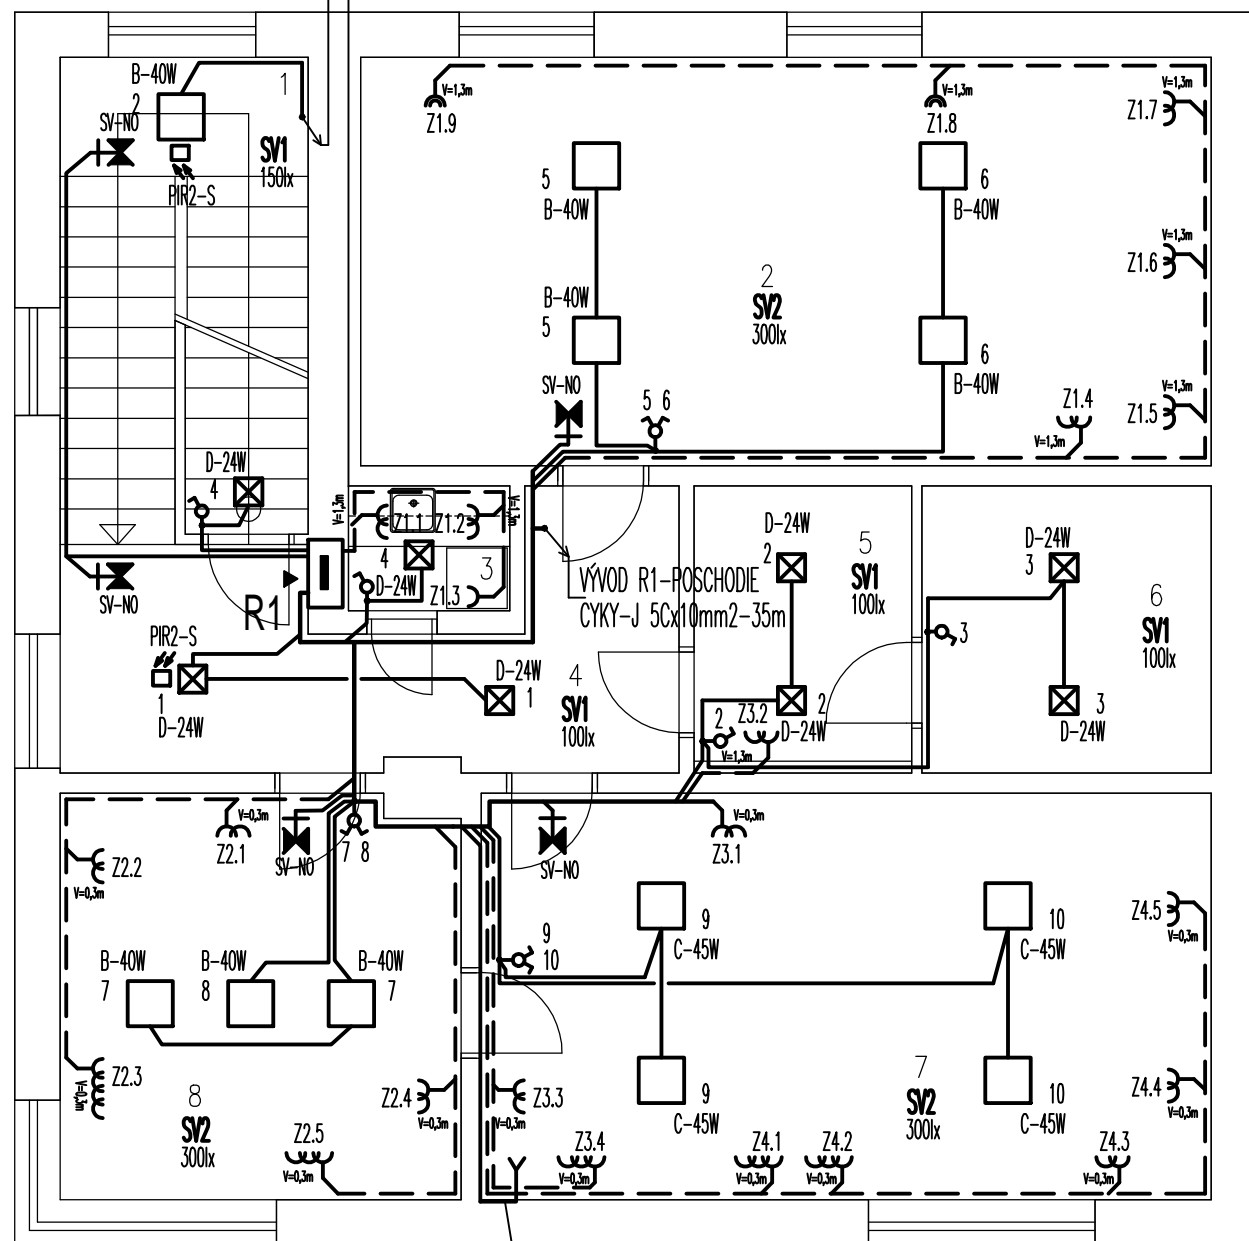

VÝVOD EXIST. SIRÉNA
 CYKY-J 3Cx2,5mm²

ROZVODNÁ SIŤ :TN-S,3+N+PE, AC 50Hz,230/400V
 ZÁKLADNÁ OCHRANA (PRED DOTYKOM ŽIVÝCH ČASTÍ) :IZOLOVANÍM ŽIVÝCH ČASTÍ,KRYTMI
 OCHRANA PRI PORUCHE (PRED DOTYKOM NEŽIVÝCH ČASTÍ) :SAMOČINNÝM ODPOJENÍM NAPÁJANIA V SIETI TN ZVÝŠENÁ PRÚDOVÝM CHRÁNIČOM
 VONKAJŠIE VPLYVY :VIĎ PROTOKOL VONK. VPLYVOV

LEGENDA MIESTNOSTÍ

OZN.	NÁZOV, POPIS	M2
1	SCHODISKO	11,88
2	ZASADAČKA	34,18
3	KUCHYNKA	2,44
4	CHODBA	12,65
5	ARCHÍV	6,16
6	ARCHÍV	8,18
7	KANCELÁRIA	29,18
8	KANCELÁRIA	16,04

LEGENDA:

- A-LED SVIETIDLO, GREENLUX VIRGO II 4000K 40W (Typ 1) 3950lm 4000K a IP 20,-PRISADENE
- B-LED SVIETIDLO, GREENLUX DAISY VIRGO 840-40W/WF 3400lm 6000K a IP 20,-PRISADENE
- C-LED SVIETIDLO, GREENLUX DAISY VIRGO 840-45W/WF 4100lm 4000K a IP 20,-PRISADENE
- D-LED SVIETIDLO, GREENLUX LED DAISY NAL-S NW 24W 1800lm-PRISADENE/STROPNÉ
- E-LED SVIETIDLO, OMS ALASTAR OPAL 111W 11200lm 80Ra 4000K-PRISADENE
- F-LED SVIETIDLO, GREENLUX VILA GXPS070 GRAY 16W 800lm 80Ra 4000K-PRISADENE
- G-LED REFLEKTOR, GREENLUX DAISY LED SMD 30W 2600lm 6000K 80Ra IP 65-PRISADENE
- N-NÚDZOVÉ SVIETIDLO, NEDES LEL101 1x3W/3hod, IP 65
- S-POHYBOVÉ ČIDLO, SENSOR 20, 3-2000lx, 0-12m
- PIR2-S
- : SVETELNE OBVODY 1-CYKY-J 3Cx1,5mm²
- : ZÁSUVKOVÉ OBVODY 1-CYKY-J 3Cx2,5mm²
- : HLAVNÁ TRASA KÁBLOV

VYPRACOVAL	JAROSLAV PAUKO	HLAVNÝ PROJEKTANT:	ING.KAROL FRAŇO	PROJEKTOVÁ A OBCHODNÁ SPOLOČNOSŤ JP PROJEKT s.r.o. Tatranská 6 974 11 Banská Bystrica jpauko@gmail.com, mobil:0904 947 276
KRESLIL	JAROSLAV PAUKO	INVESTOR :	OBEC MALACHOV, ORTÚTSKA CESTA 145, 974 05 MALACHOV	
ZOD. PROJEKTANT	ING.V.PLINTOVIČ			
MIESTO STAVBY	MALACHOV			
NÁZOV STAVBY : BUDOVA OBECNÉHO ÚRADU A KULTÚRNEHO DOMU V OBCI MALACHOV ELEKTROINŠTALÁCIA				STUPEŇ PD : DSP FORMÁT : 2xA4 DÁTUM : 05/2020 ZÁK. ČÍSLO : 020-20-EL MIERKA : M 1:75
OBSAH VÝKRESU : PÔDORYS 2.NP-ELKTROINŠTALÁCIA				Č. VÝKR.: EL-3