


ROZVADZAČ R1

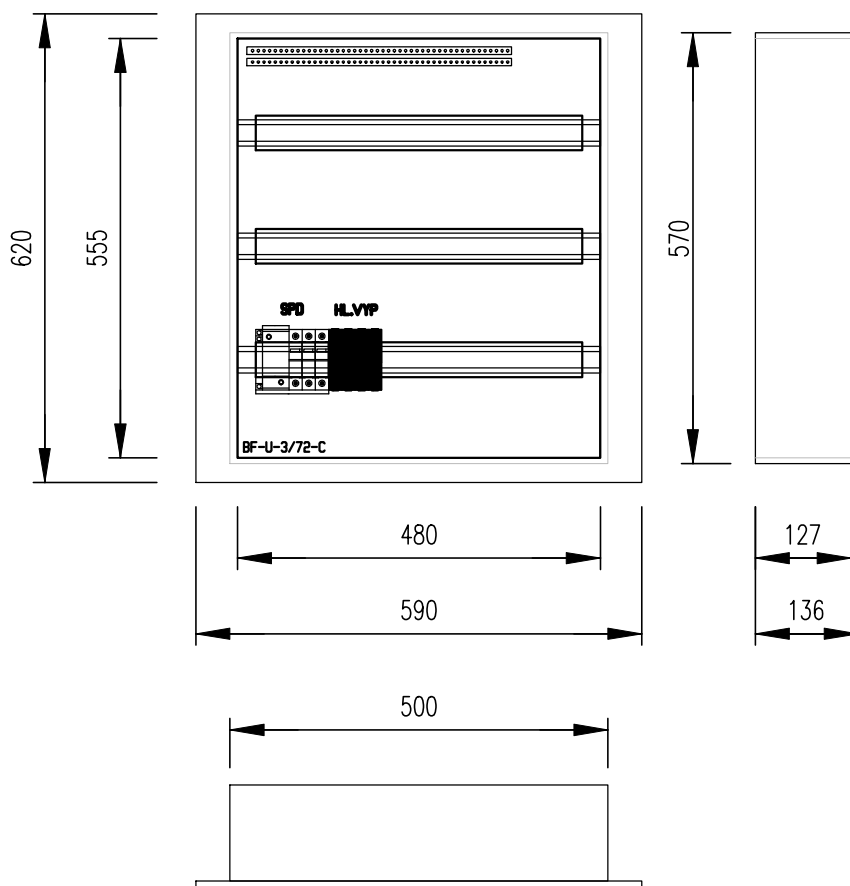

ROZVODNÁ SIŤ	:TN-C-S,3+N+PE, AC 50Hz,230/400V
ZÁKLADNÁ OCHRANA (PRED DOTYKOM ŽIVÝCH ČASTÍ)	:IZOLOVANÍM ŽIVÝCH ČASTÍ,KRYTMI
OCHRANA PRI PORUCHE (PRED DOTYKOM NEŽIVÝCH ČASTÍ)	:SAMOČINNÝM ODPOJENÍM NAPÁJANIA V SIETI TN ZVÝŠENÁ PRÚDOVÝM CHRÁNIČOM
VONKAJŠIE VPLYVY	:VIĎ PROTOKOL VONK. VPLYVOV

Rozvodnica	Veľkoobsahové rozvodnice, rad BF-U
Rozvodnica	Plechová veľkoobsahová rozvodnica. Stupeň krytia IP30. Maximálny prúd 160A Vrátane N/PE svorkovnice.
Poloha:	POD omietkou
Farba:	Biela
Dvere:	Plechové plné
Zadný kryt:	Súčasť rozvádzačovej skrine
Konštrukcia:	S DIN lištami
Počet radov, modulov:	Počet radov 3. Počet modulov 72.
Vonkajšie rozmery	590 x 620 x 136 (Šírka x Výška x Hĺbka)
Vnútorne rozmery:	580 x 600 (Šírka x Výška)
Výklenok:	500 x 570 x 127 (Šírka x Výška x Hĺbka)

VYPRACOVAL	JAROSLAV PAUKO	HLAVNÝ PROJEKTANT: ING.KAROL FRAŇO	PROJEKTOVÁ A OBCHODNÁ SPOLOČNOSŤ JP PROJEKT s.r.o. Tatranská 6 974 11 Banská Bystrica jpauko@gmail.com, mobil:0904 947 276
KRESLIL	JAROSLAV PAUKO		
ZOD. PROJEKTANT	ING.V.PLINTOVIČ	INVESTOR : OBEC MALACHOV, ORTÚTSKA CESTA 145, 974 05 MALACHOV	
MIESTO STAVBY	MALACHOV		
NÁZOV STAVBY :	REKONŠTRUKCIA BUDOVY TJ SLOVAN MALACHOV BUČINA UL., PARC.Č. 1182 K.Ú. MALACHOV ELEKTROINŠTALÁCIA		STUPEŇ PD DSP FORMÁT 3xA4 DÁTUM 02/2020 ZÁK. ČÍSLO 014-20-EL MIERKA M 1:75
OBSAH VÝKRESU :	ROZVADZAČ R1		Č. VÝKR.: EL-5