
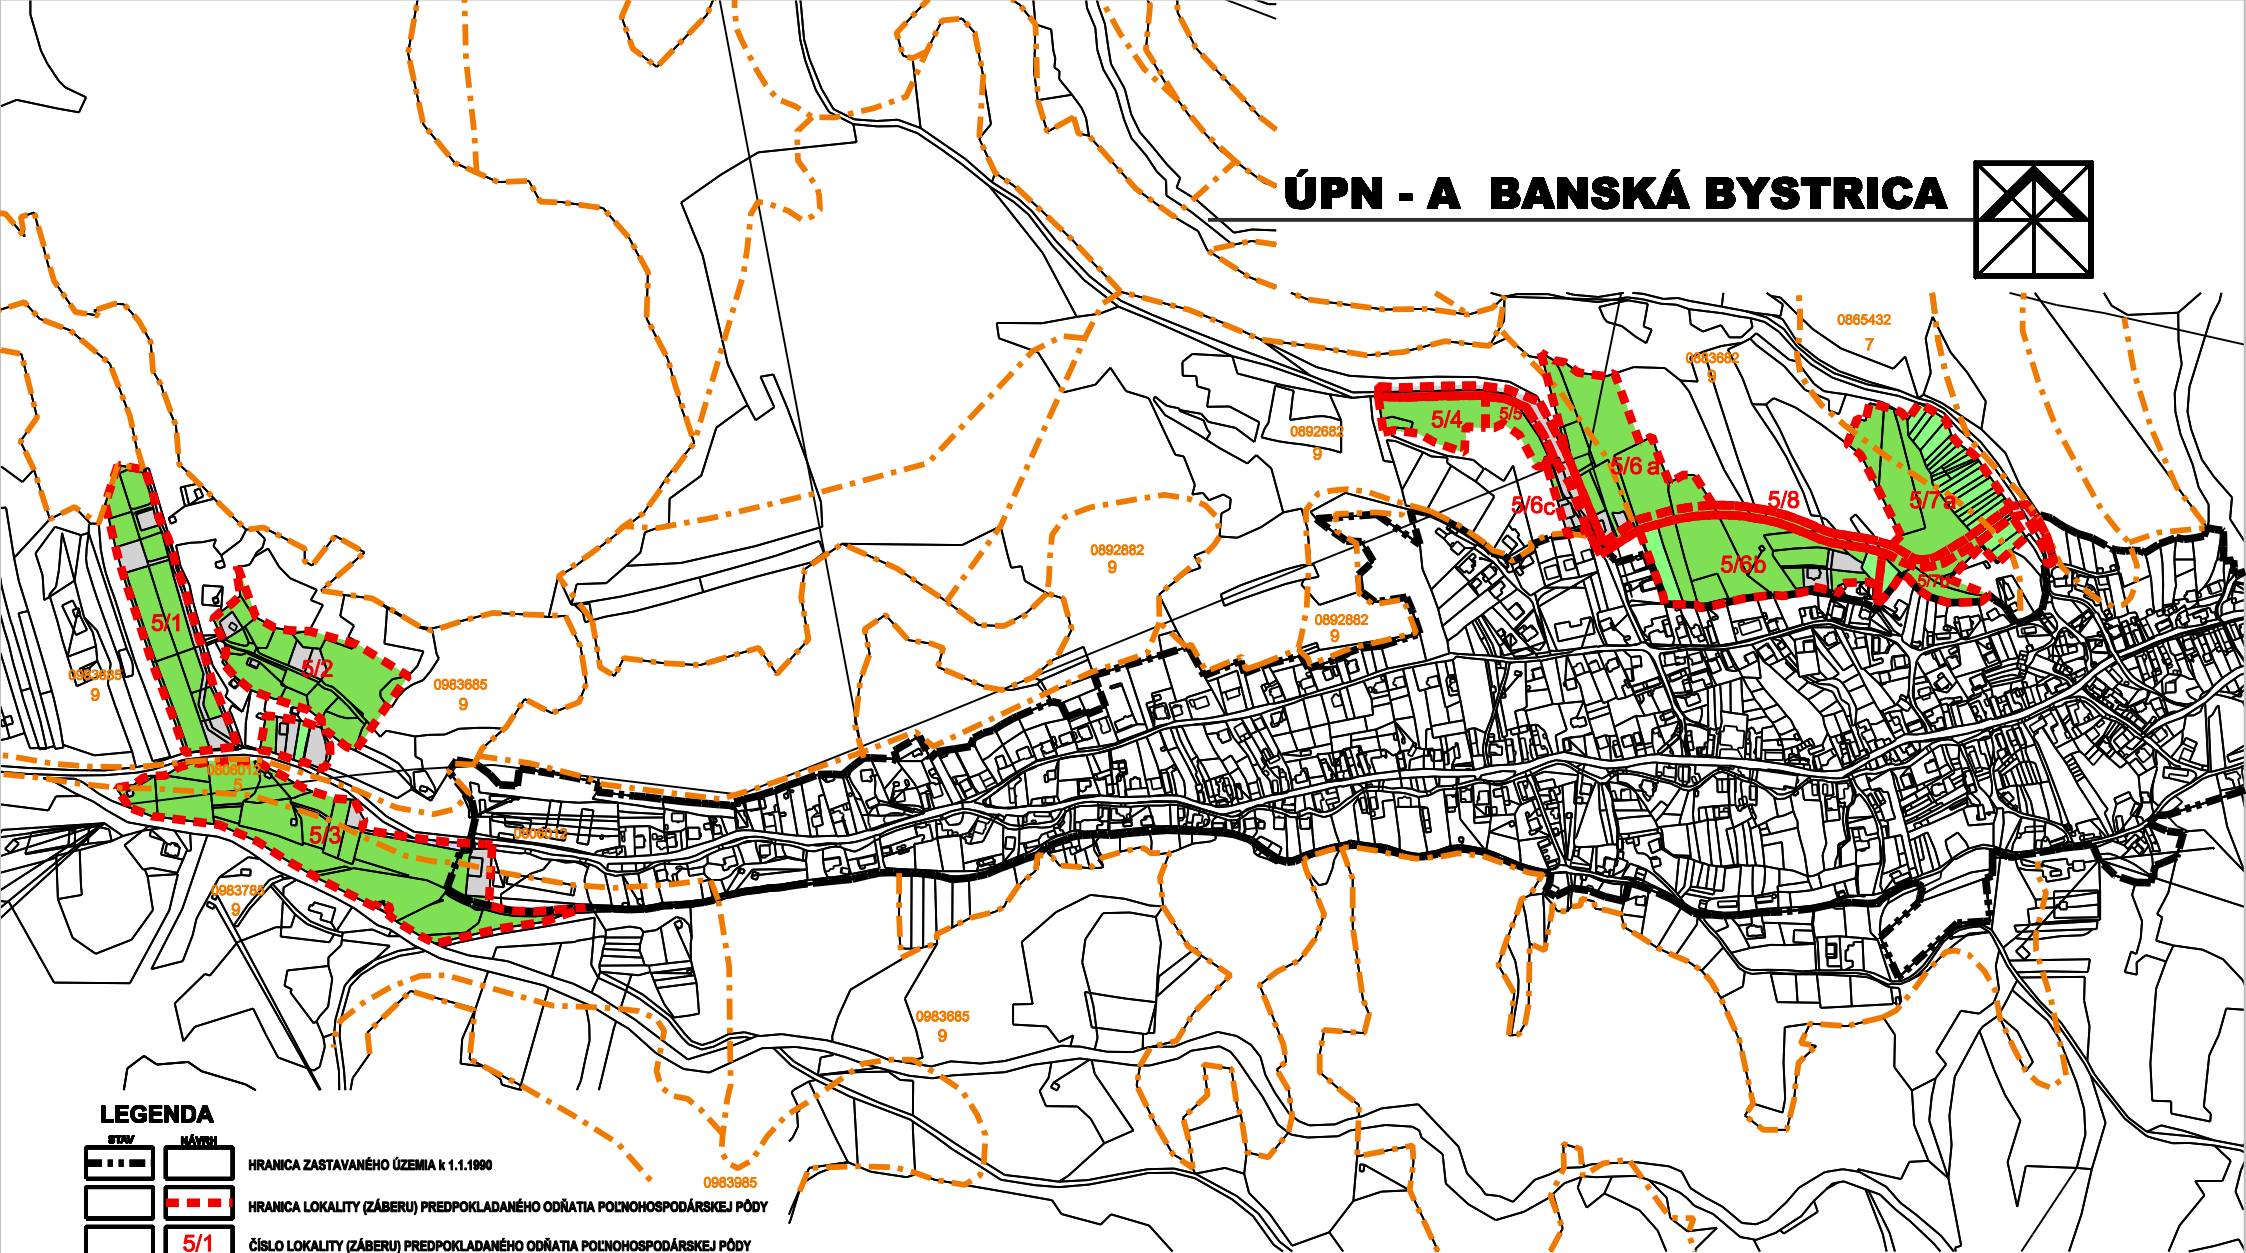


# ÚPN - A BANSKÁ BYSTRICA

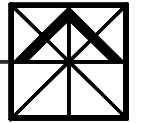

## LEGENDA

STYV	NÁVŤH	
		HRANICA ZASTAVANÉHO ÚZEMIA k 1.1.1990
		HRANICA LOKALITY (ZÁBERU) PREDPOKLADANÉHO ODŇATIA POĽNOHOSPODÁRSKEJ PÓDY
		ČÍSLO LOKALITY (ZÁBERU) PREDPOKLADANÉHO ODŇATIA POĽNOHOSPODÁRSKEJ PÓDY
		HRANICA BONITOVANEJ PÓDNOEKOLOGICKEJ JEDNOTKY
		KÓD BPEJ
		SKUPINA BPEJ
		ZÁHRADY
		TRVALÉ TRÁVNE PORASTY
		ZASTAVANÁ PLOCHA A OSTATNÁ PLOCHA

NÁZOV DOKUMENTÁCIE: <b>ÚPN A BANSKÁ BYSTRICA</b> obec MALACHOV ZaD č.5 obec MALACHOV		PROJEKTOVÁ A REALITNÁ KANCELÁRIA, TEL.049 / 439 90 00 TRIEDA SNP 0,76 * 974 01 BANSKÁ BYSTRICA
NÁZOV VÝKRESU: VÝKRES PERSPEKTÍVNEHO POUŽITIA POĽNOHOSP. PÓDY NA NEPOĽNOHOSPODÁRSKE ÚČELY		M = 1 : 5 000 DÁTUM : november 2012
HLAVNÝ PROJEKTANT: Ing.arch.BAKITOVÁ EVA	OCHRANA POĽNOHOSP.PÓDY Mgr. BALOGHOVÁ VIERA	<h1>5.1</h1>