


DRUH POZEMKOV:
 ÚZEMNÁ EVIDENČNÁ JEDNOTKA:
 OKRES:
 KRAJ:

BANSKA BYSTRICA
tp


POZDĹŽNY PROFIL
 KOMUNIKÁCIA VETVA "A"
 M 1:1000/100

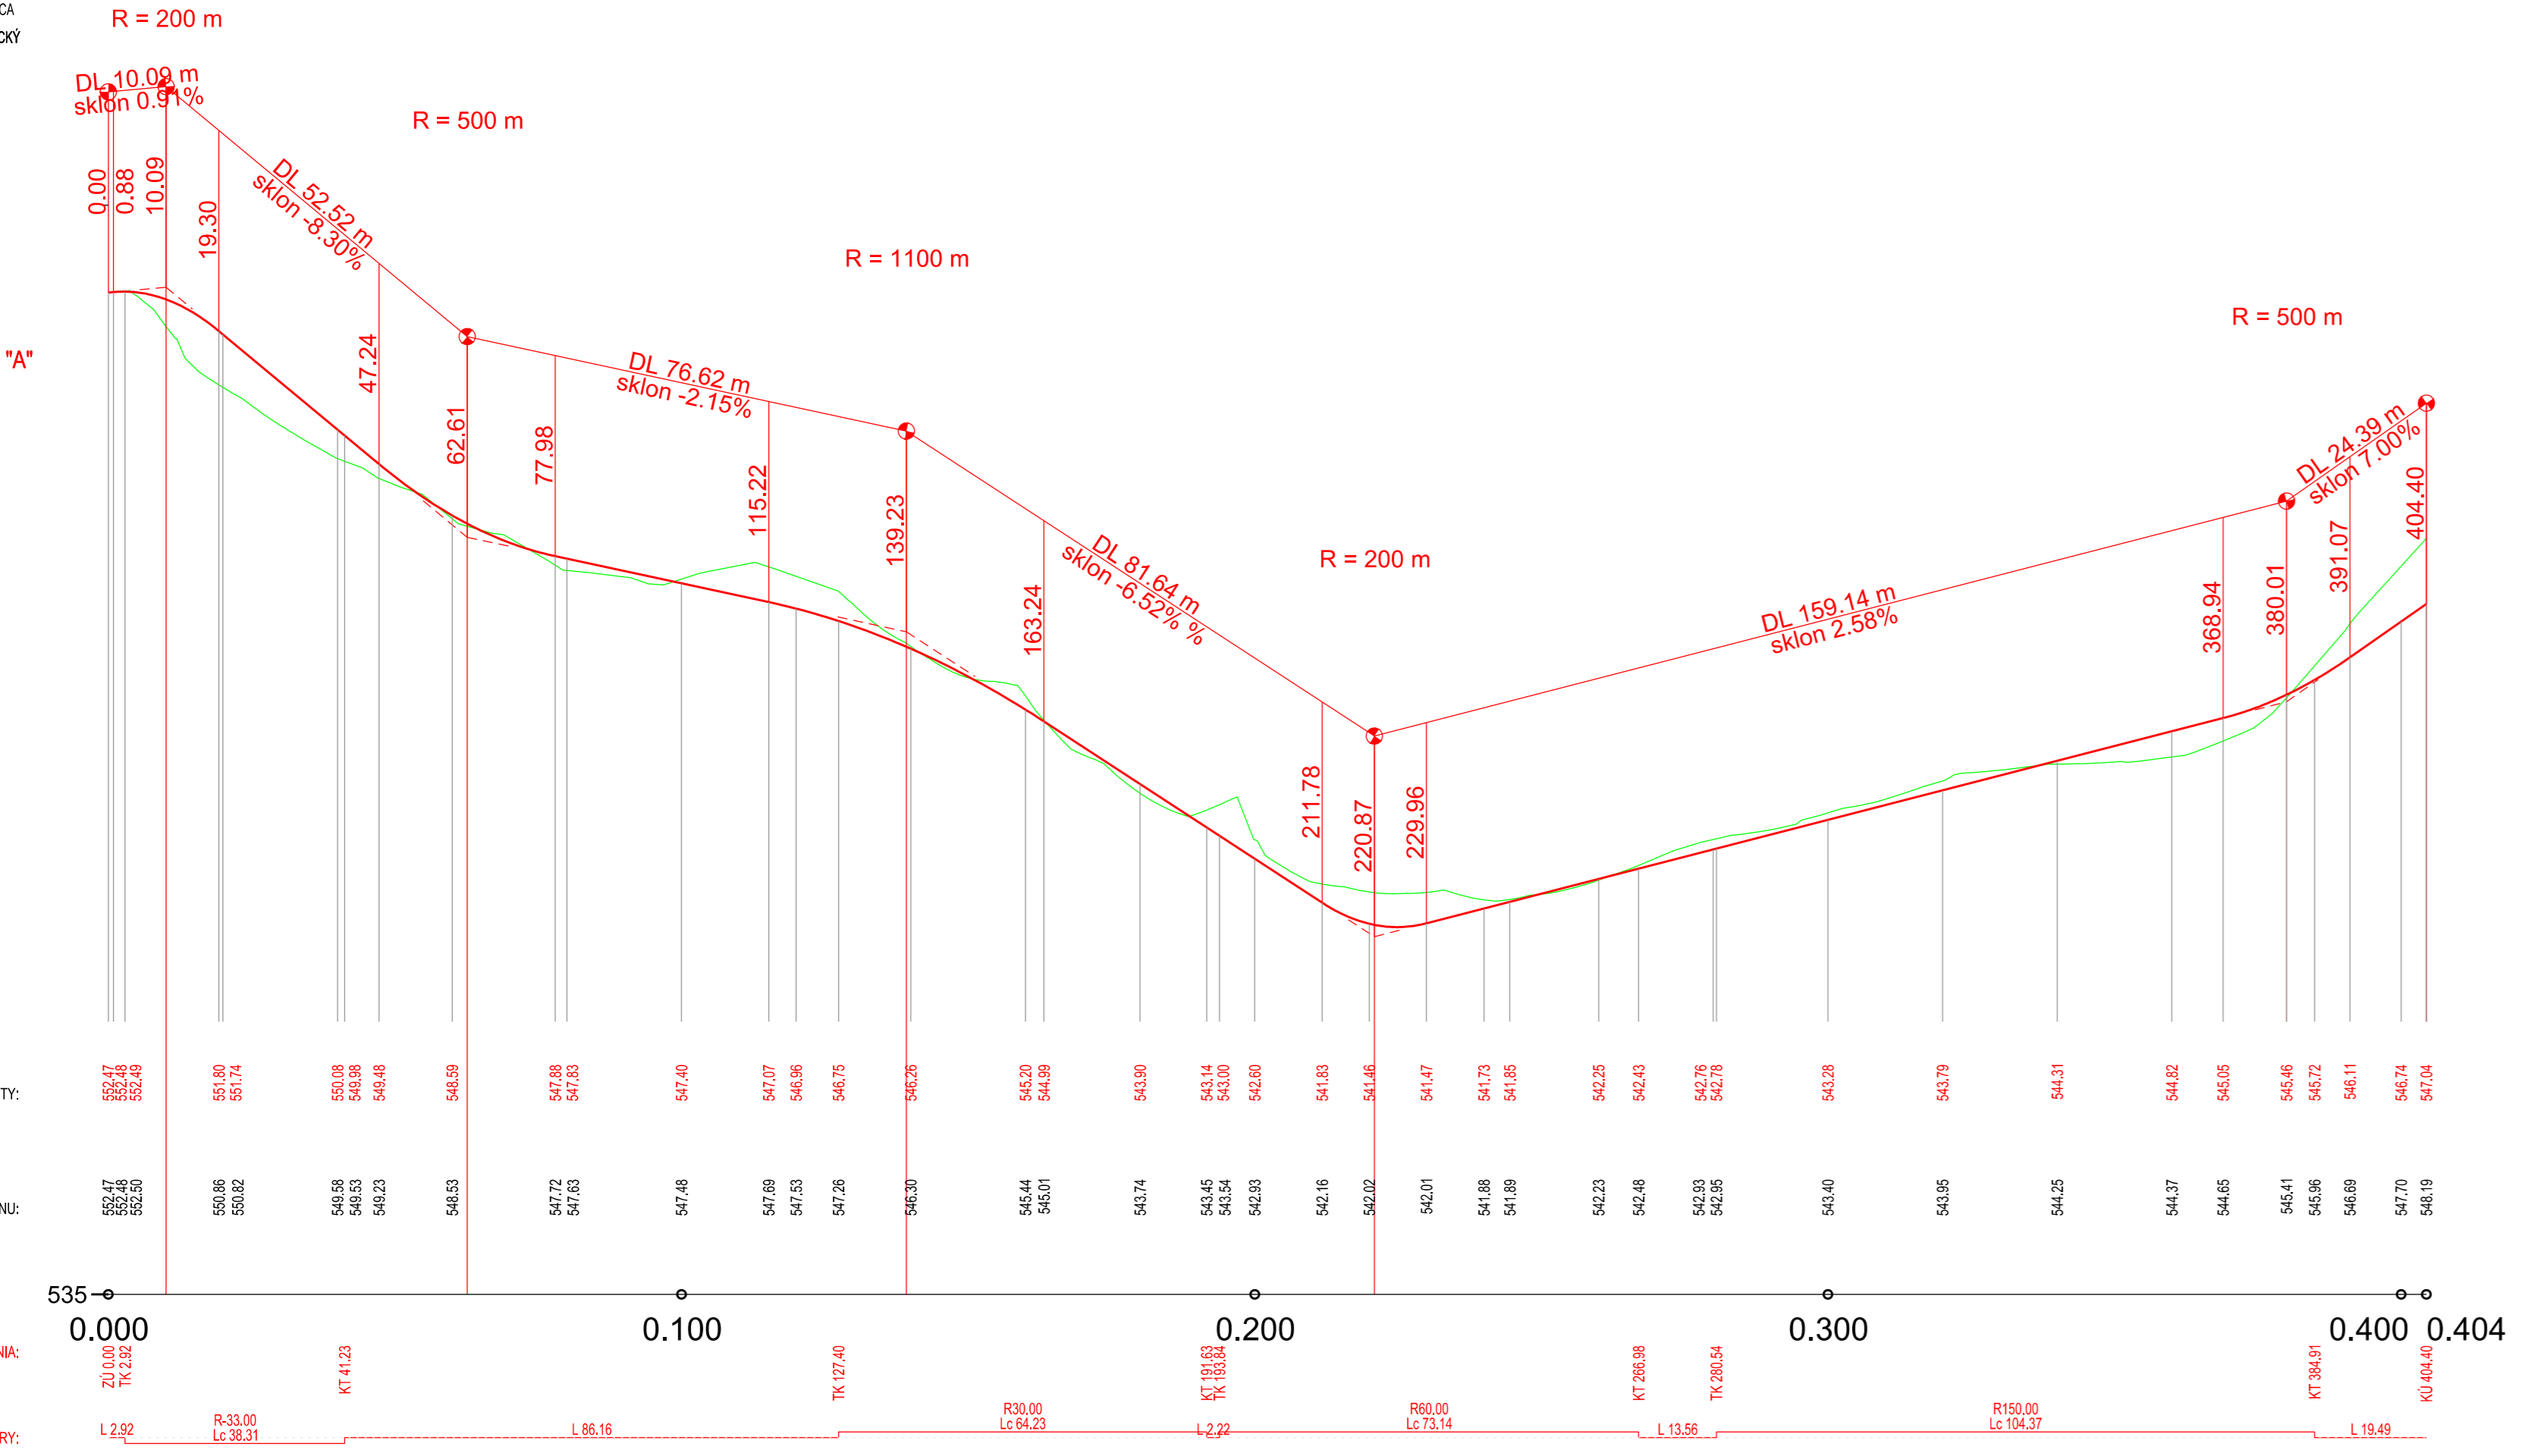

DRUH POZEMKOV:
 ÚZEMNÁ EVIDENČNÁ JEDNOTKA:
 OKRES:
 KRAJ:

BANSKA BYSTRICA
tp


POZDĹŽNY PROFIL
 KOMUNIKÁCIA VETVA "B"
 M 1:1000/100

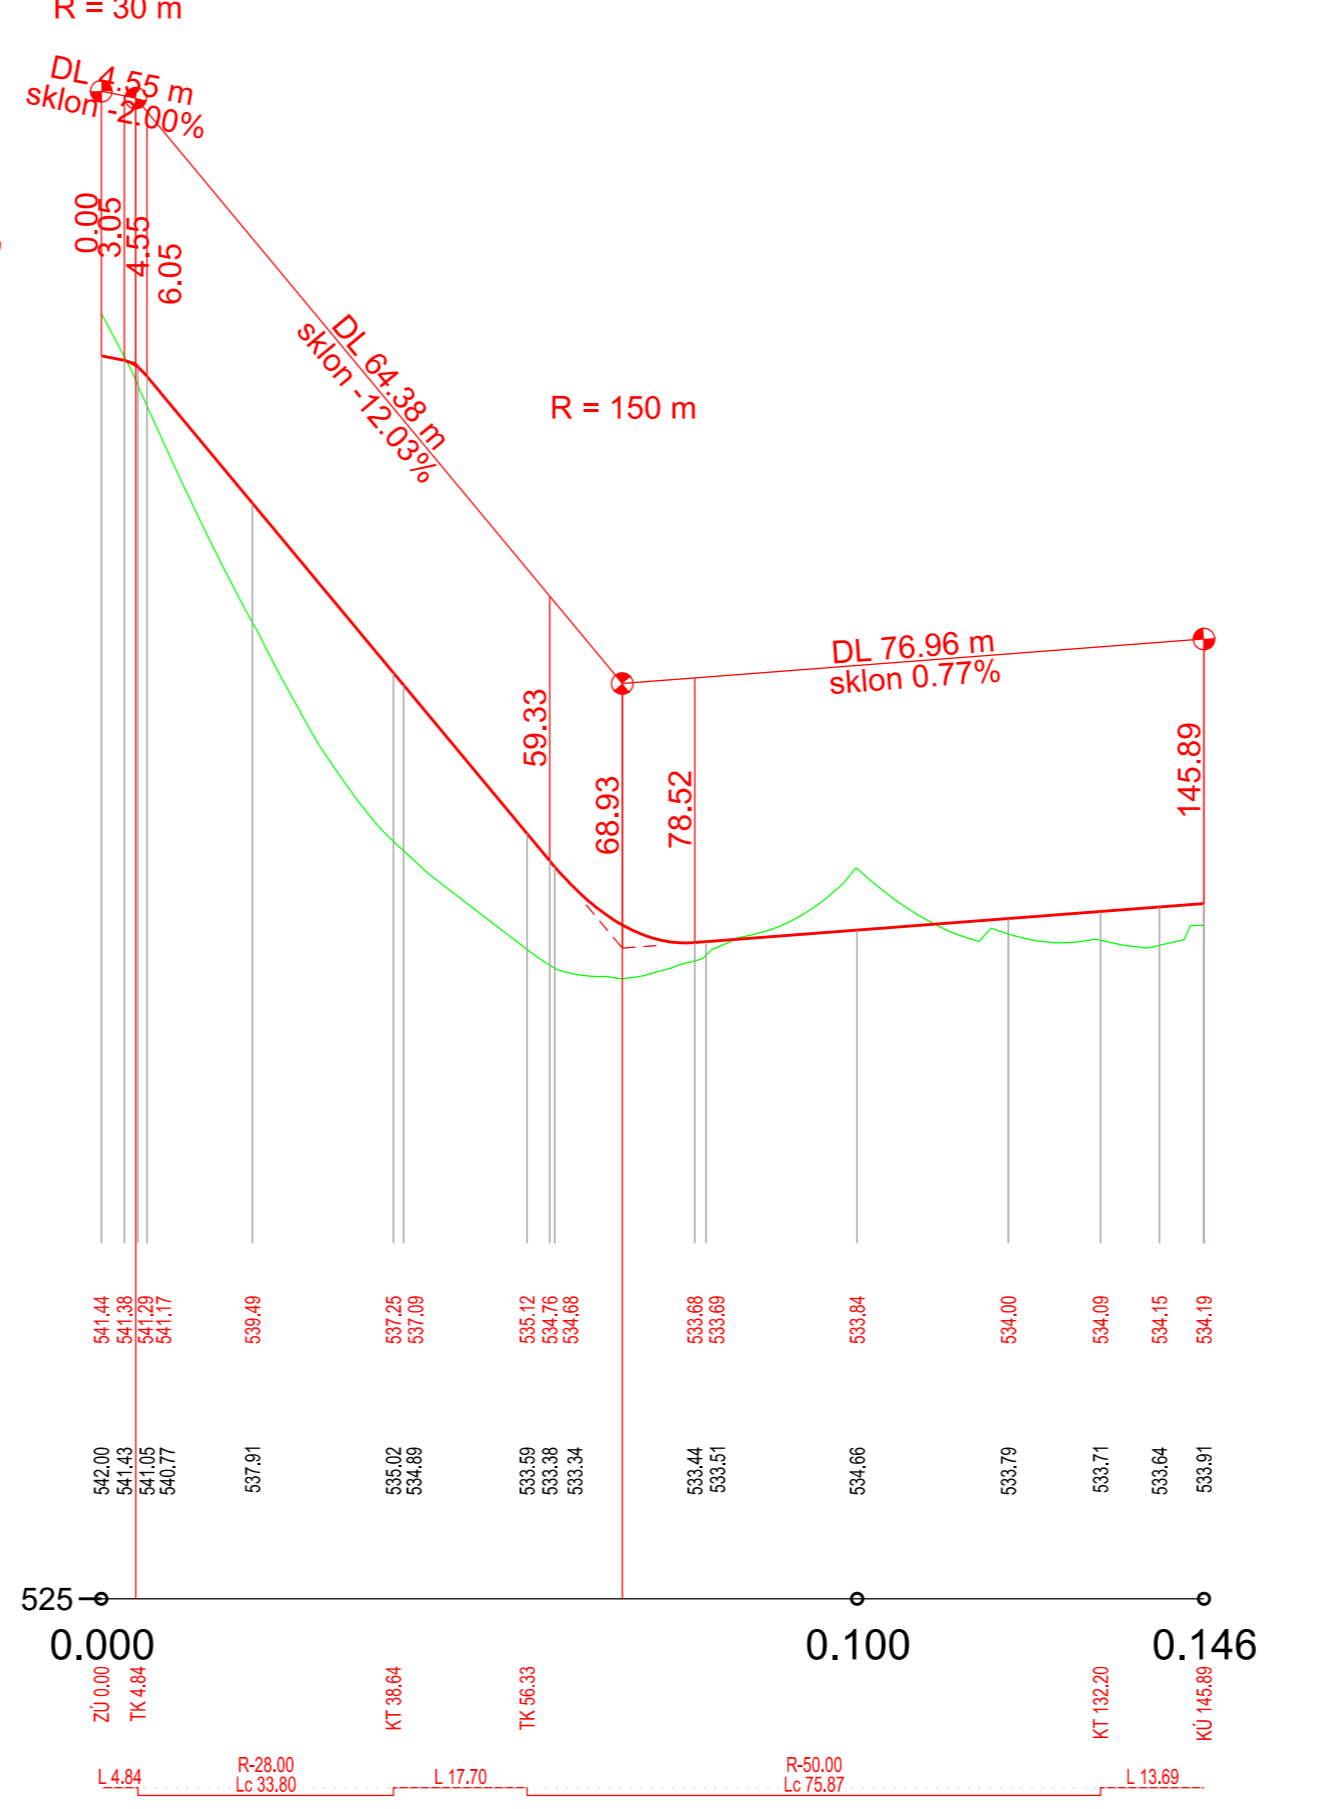

DRUH POZEMKOV:
 ÚZEMNÁ EVIDENČNÁ JEDNOTKA:
 OKRES:
 KRAJ:

BANSKA BYSTRICA
tp

POZDĹŽNY PROFIL
 KOMUNIKÁCIA VETVA "C"
 M 1:1000/100

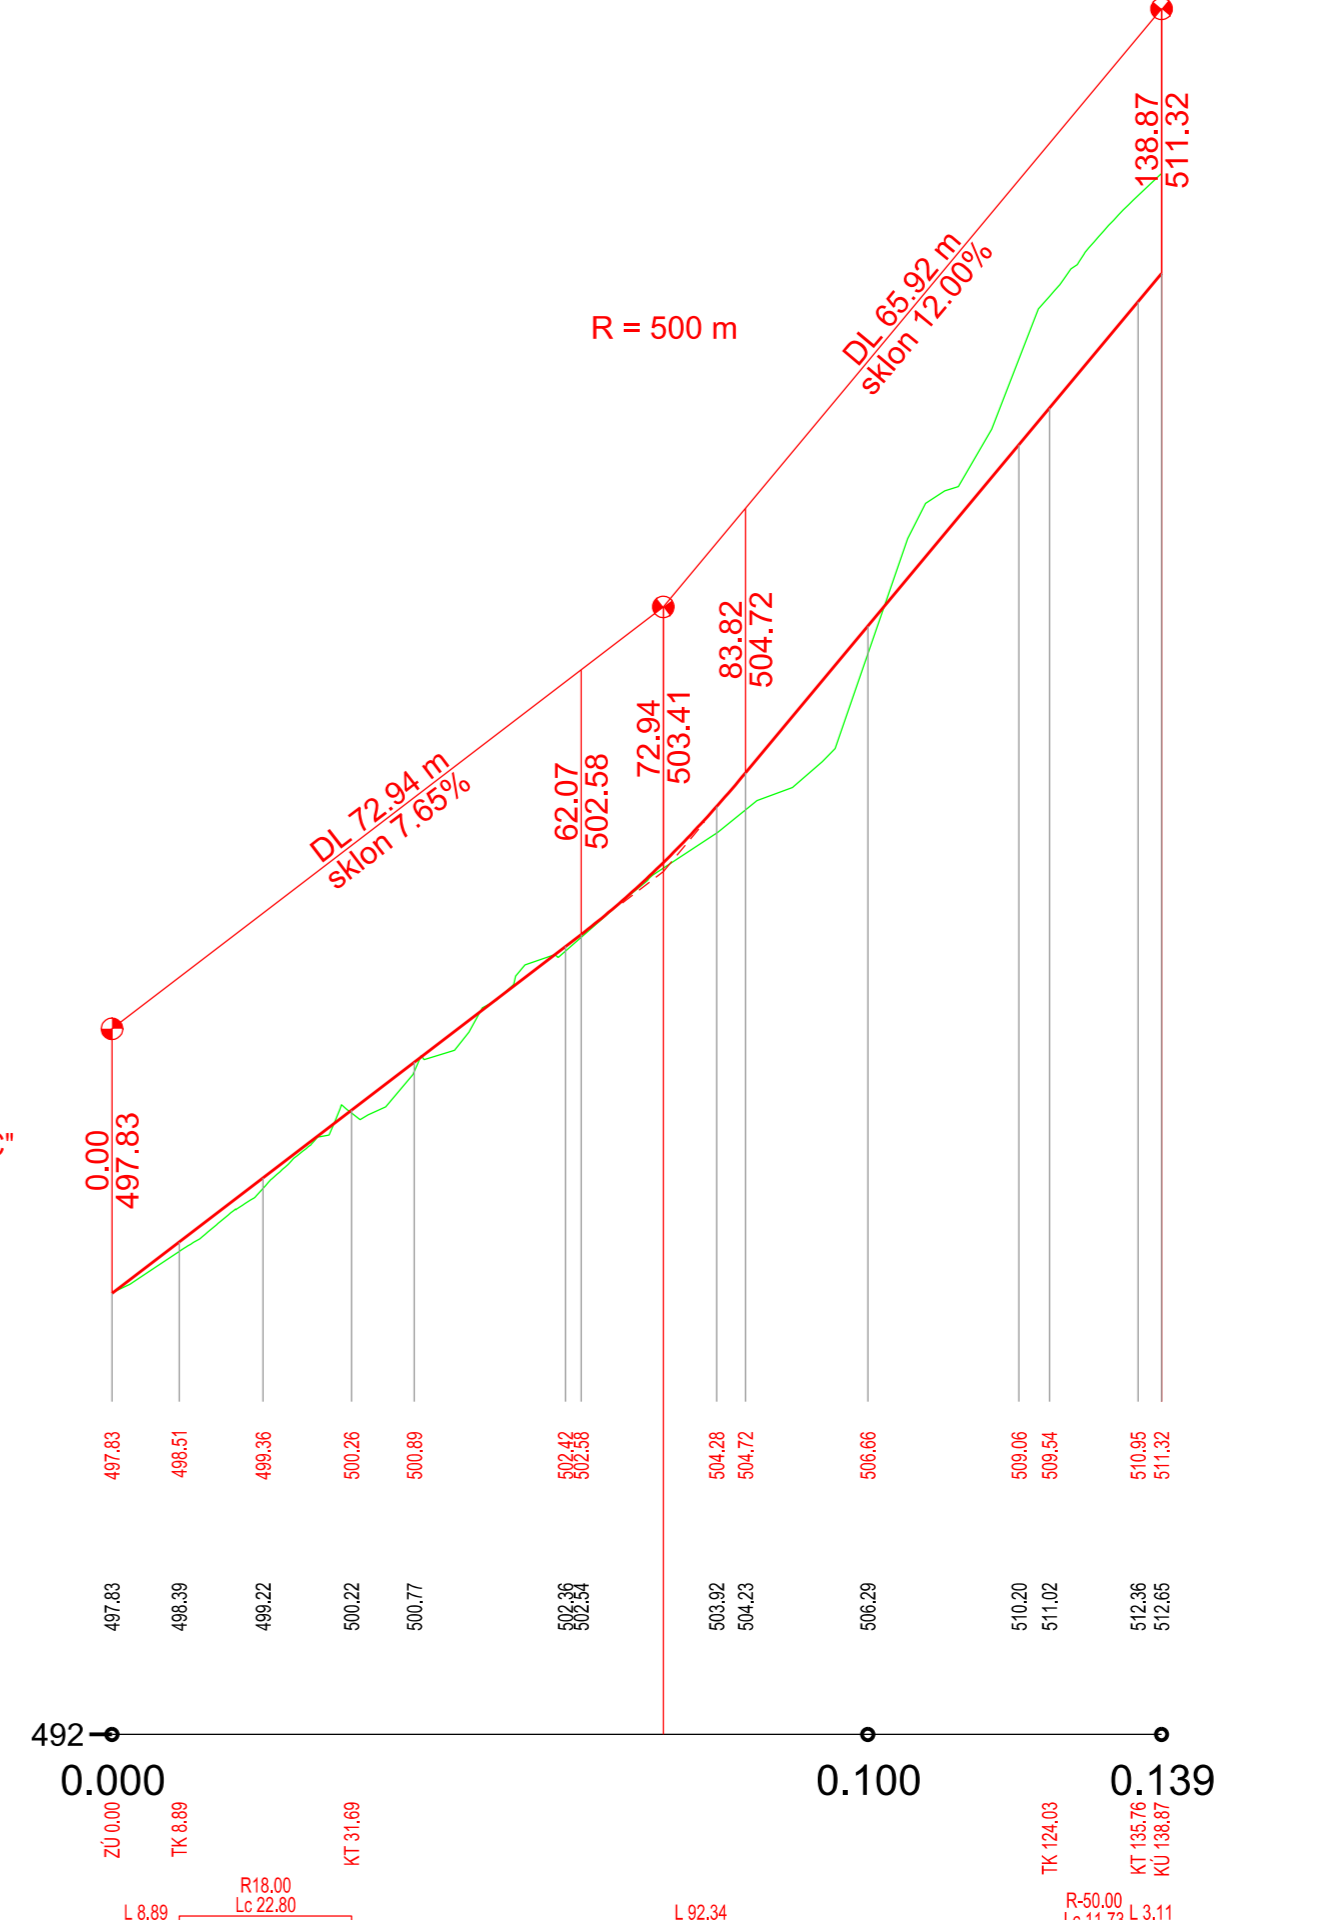

STAVEBNÍK	: B-Reality Slovakia, s.r.o.
Ametystova 6423 / 14, 974 05 BanskáBystrica	
HLAVNÝ PROJEKTANT	: ING. EUGEN KMEŤ
ZODP. PROJEKTANT	: ING. T. KORDÍK, ZINGER spol.s r.o., Kalinčiakova 13.B. Bystrica
VYPRACOVAL	: ING. TOMÁŠ KORDÍK
PROFESIA	: DOPRAVNÉ RIŠENIE

STAVING PROJEKT s.r.o.	974 01 Banská Bystrica
Na Troskách 3	tel.: 048/412 38 01
	048/381 06 54
	e-mail: ziska@staving-projekt.sk

NÁZOV A MIESTO STAVBY	: ŠTÚDIA
ŠTÚDIA ZÁSTAVBY ÚZEMIA „BREZINA“	
k.ú. MALACHOV	

STUPEŇ	: ŠTÚDIA
ZÁK. ČÍSLO	: 2018 12 00
DÁTUM	: 03/2018
FORMÁT	: 6x44
MIERKA	: 1:1000/100

STAVEBNÝ OBJEKT : Pozdĺžne profily vetva „A, B, C“
 NÁZOV VÝKRESU : Pozdĺžne profily vetva „A, B, C“

07.

Firma STAVING PROJEKT s.r.o. je majiteľom autorských práv na tento projektový dokumentáciu. Kopírovanie, použitie PD alebo jej častí na iný účel a stupň na akýkoľvek spôsob spracovávanie, je možná len s jej súhlasom.