


LEGENDA MIESTNOSTÍ

OZN.	NÁZOV, POPIS	M2
1	TRIEDA	33,63
2	KABINET	7,17
3	SPÁLŇA	28,93
4	WC	1,62
5	PREDSEIŇ	2,98
6	WC	1,62
7	PREDSEIŇ	3,04
8	SPÁLŇA	15,19
9	SCHODISKO	19,73
10	PODKROVNÝ PRIESTOR	
11	CHODBA	34,11
12	HERŇA	52,55

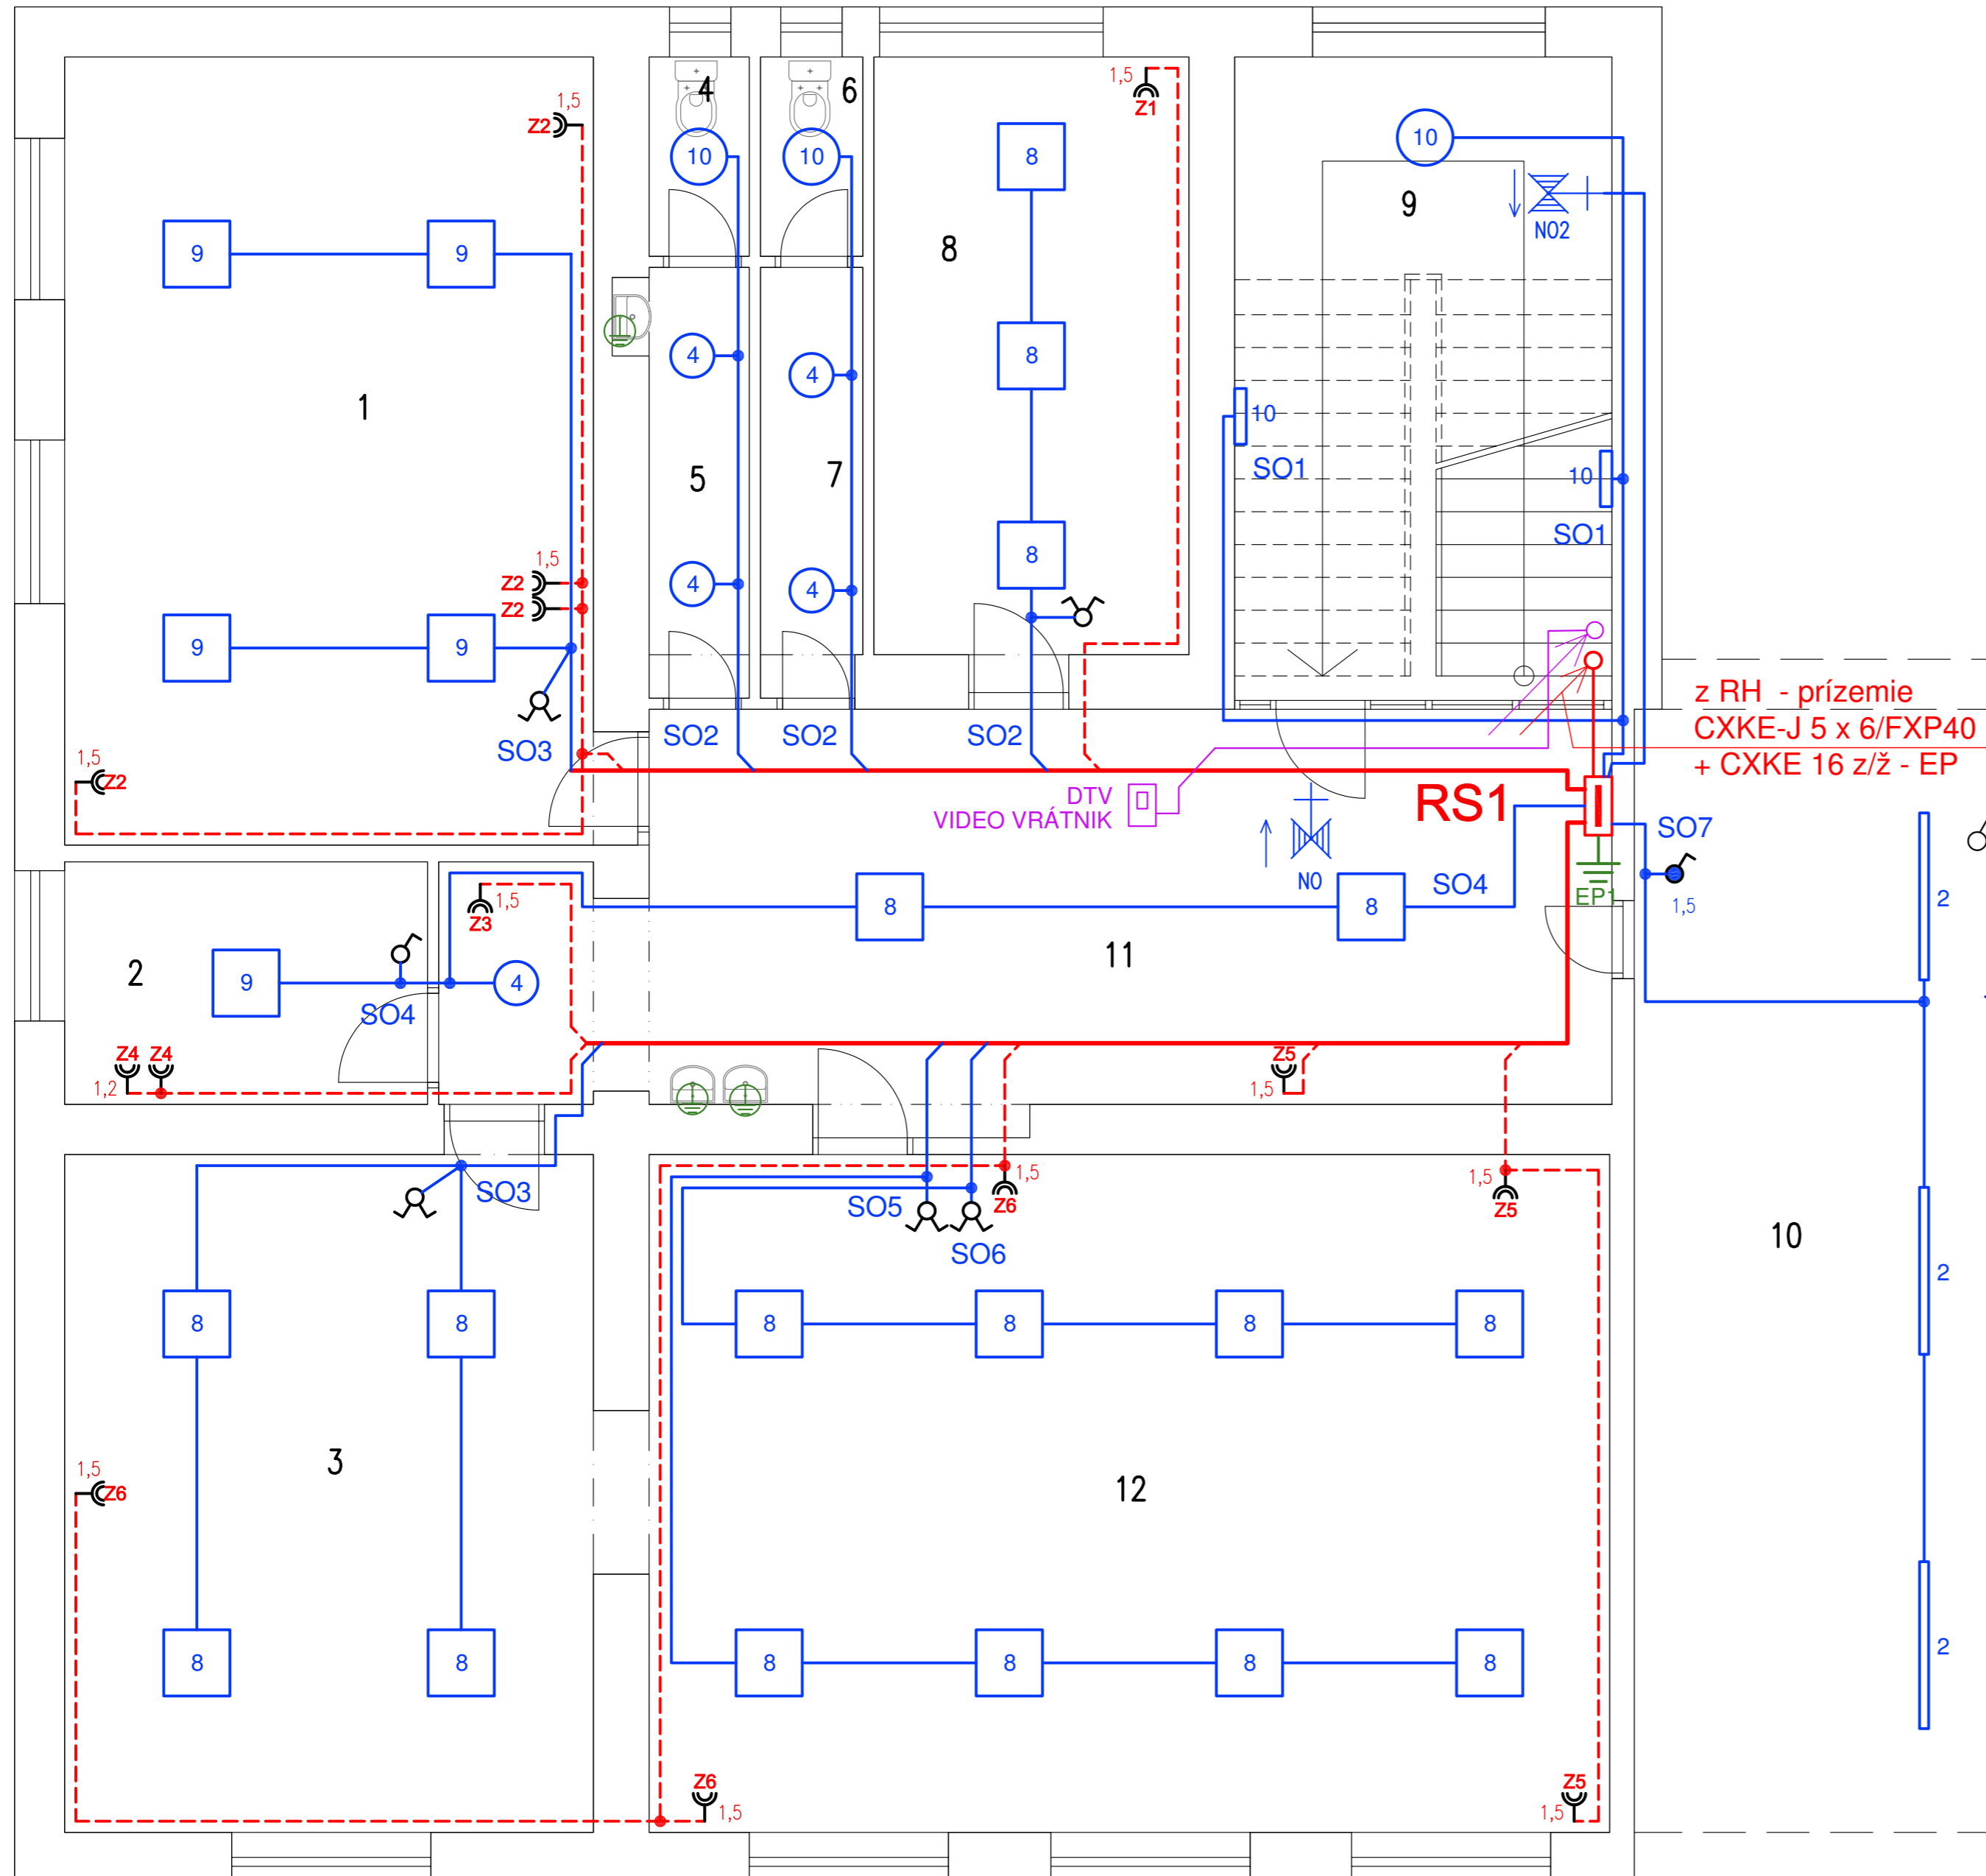

LEGENDA ZÁSUVKY:

Z ZÁSUVKA DVOJITÁ S BEZPEČNOSTNÝMI CLONKAMI 230V/16A, IP20 (napr. ABB TANGO)

Z ZÁSUVKA JEDNODUCHÁ ZAP. S BEZPEČNOSTNÝMI CLONKAMI 230V/16A, IP44

zásuvka 230V/16A KÁBEL CXKE-J 3 x 2.5

z RH - prízemie
CXKE-J 5 x 6/FXP40
+ CXKE 16 z/ž - EP

LEGENDA OSVETLENIE: viď. E-1:

Spinač zapustený rad.1,5,6,5B,7 ABB TANGO, biely, 230V/10A, IP20, CXKE-O 3 x 1.5

Spinač zapustený rad.1,5,6,7 ABB TANGO, biely, 230V/10A, IP44
resp. nástenný rad. 1,5,6,7 ABB PRAKTIK 1, 230V/10A, IP 44

KÁBEL CXKE-J 3 x 1.5, CXKE-J 5 x 1.5

LEGENDA SVIETIDIEL: viď. výkres E-1

ROZVODNÁ SIETĚ: 3 N+PE str. 50Hz, 230/400V, TN-S

OCHRANNÉ OPATRENIA PRED ZÁSAHOM EL. PRÚDOM – SAMOČINNÉ ODPOJENIE NAPÁJANIA
PRI NORMÁLNEJ PREVÁDZKE /ZÁKLADNÁ OCHRANA/: základná izolácia živých častí,
krytmi alebo zábranami

PRI PORUCHE: samočinné odpojenie pri poruche pre sieť TN
sústava ochranného uzemnenia a ochranného pospájania
doplňková ochrana prúdovými chráničmi vo vymedzených obvodoch

±0,000 = ÚROVEŇ PODLAHY 1.NP

VED. PROJEKTANT STAVBY	ZODP. PROJEKTANT	VYPRACOVAL		
ING.K.FRAŇO	ING. Štefan TROPP	ING. Štefan TROPP		
INVESTOR :	OBECNÝ ÚRAD MALACHOV, ORTÚTSKA CESTA 145, MALACHOV	DÁTUM	04/2023	
NÁZOV STAVBY :	BUDOVA ZÁKLADNEJ ŠKOLY A MATERSKEJ ŠKOLY MALACHOV	STUPEŇ	PROJEKT STAVBY	
		FORMÁT	3 x A4	
		MIERKA	1 : 50	
NÁZOV OBJEKTU :	ELEKTROINŠTALÁCIA – REKONŠTRUKCIA	PROFESIA		
OBSAH VÝKRESU :	PODORYS POSCHODIA 2. NP – ELEKTROINŠTALÁCIA	ČÍS. VÝKRESU		E-2